




INDEX	ERGÄNZUNG/ÄNDERUNG	DATUM	GEZ

12-62_Bestandaufmaß-Kataster_130121	21.01.13	IBGW
LISTE DER REFERENZIERTEN DATEIEN	DATUM	GEZ

PROJEKT-NR.	PROJEKT	BLATT-NR.	LOS	ZEICH-NR.	NUMMER	INDEX
12-62	TBB	-	-	5	24	

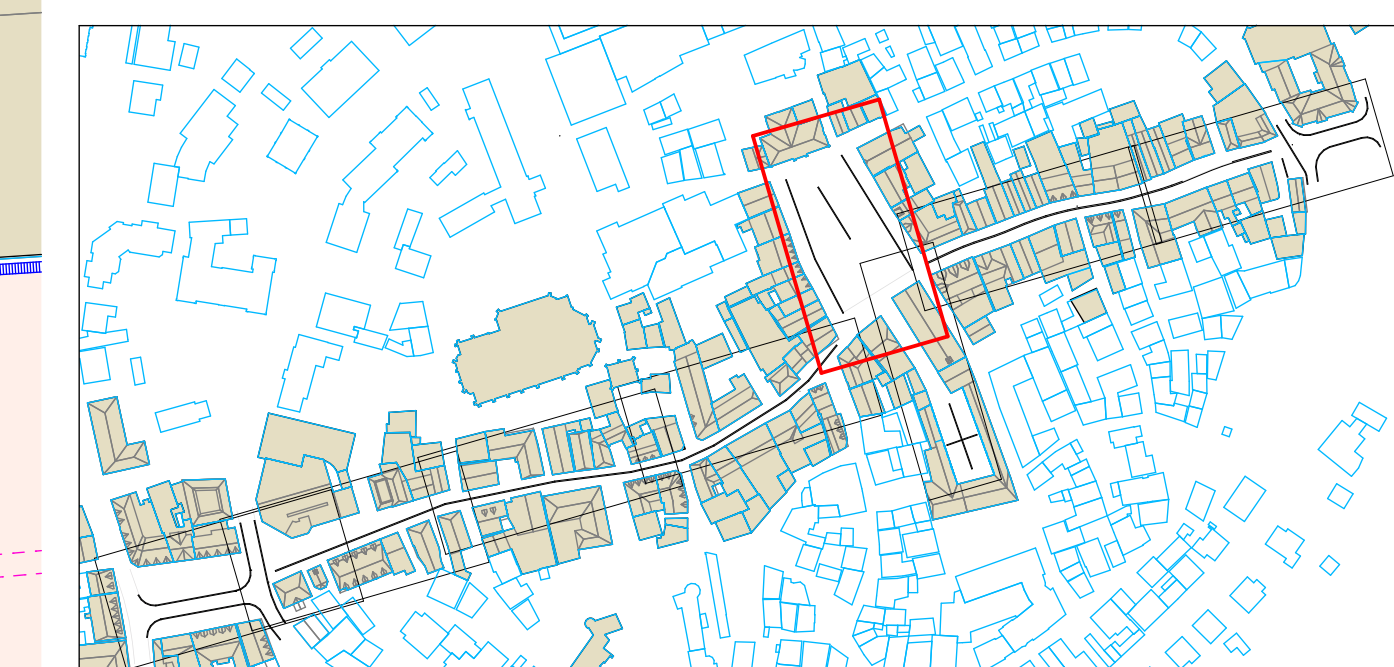

Marktplatz und Fußgängerzone Tauberbischofsheim

BAUHERR Kreisstadt Tauberbischofsheim Tiefbauamt Marktplatz 8, 97934 Tauberbischofsheim TEL.: 09341/803-0 FAX: 09341/803-89		
LANDSCHAFTSARCHITECT ADLER & OLESCH, LANDSCHAFTSARCHITECTEN GMBH MARIENSTRASSE 9, 90402 NÜRNBERG TEL.: 0911/230897-0 FAX: 0911/230897-39 E-MAIL: kontakt@adlerolesch.de		
Ingenieurbüro Walter + Partner GbR Johannes-Kepler-Strasse 1 97941 Tauberbischofsheim TEL.: 09341/9207-0 FAX: 09341/9207-50		
PLANBEZEICHNUNG Ausstattung Freianlagen Marktplatz		
PLANNINGSITUATION Ausführungsplanung		MASSSTAB 1 : 100
DATUM 14.02.2017	PLANNR. 12-62_5-24	GEZ. Ad